




Huerta del Obispo 9-11-13

Viviendas en Régimen de Cooperativa

VIVIENDA 17. CUARTO C

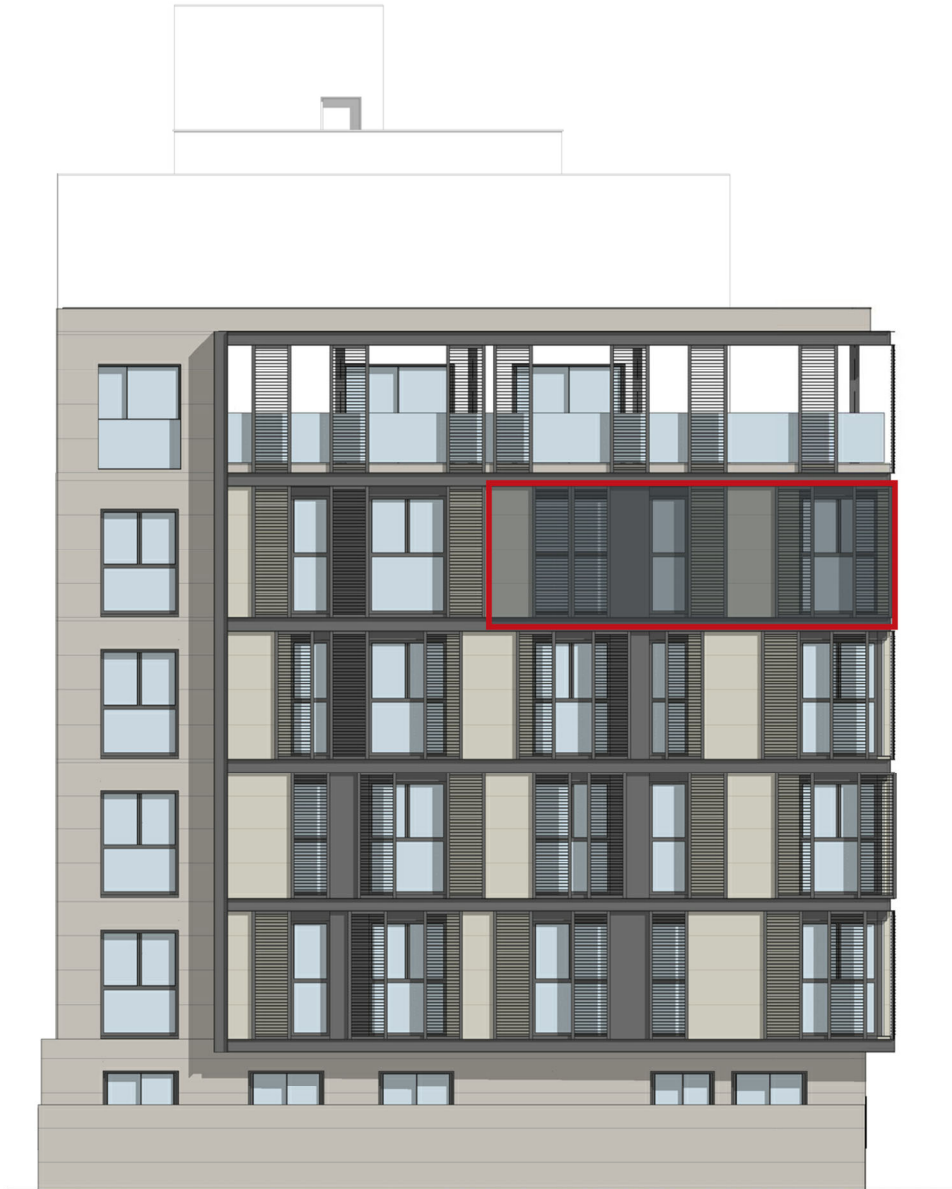

Planta: **Cuarta.**
Fachada a: **Calle Martínez de Pinillos.**
Superficie útil: **78,74 m².**
Superficie construida: **92,76 m².**


Precio (sin IVA): **293.500,00 €**



Huerta del Obispo 9-11-13

Viviendas en Régimen de Cooperativa

VIVIENDA 17. CUARTO C

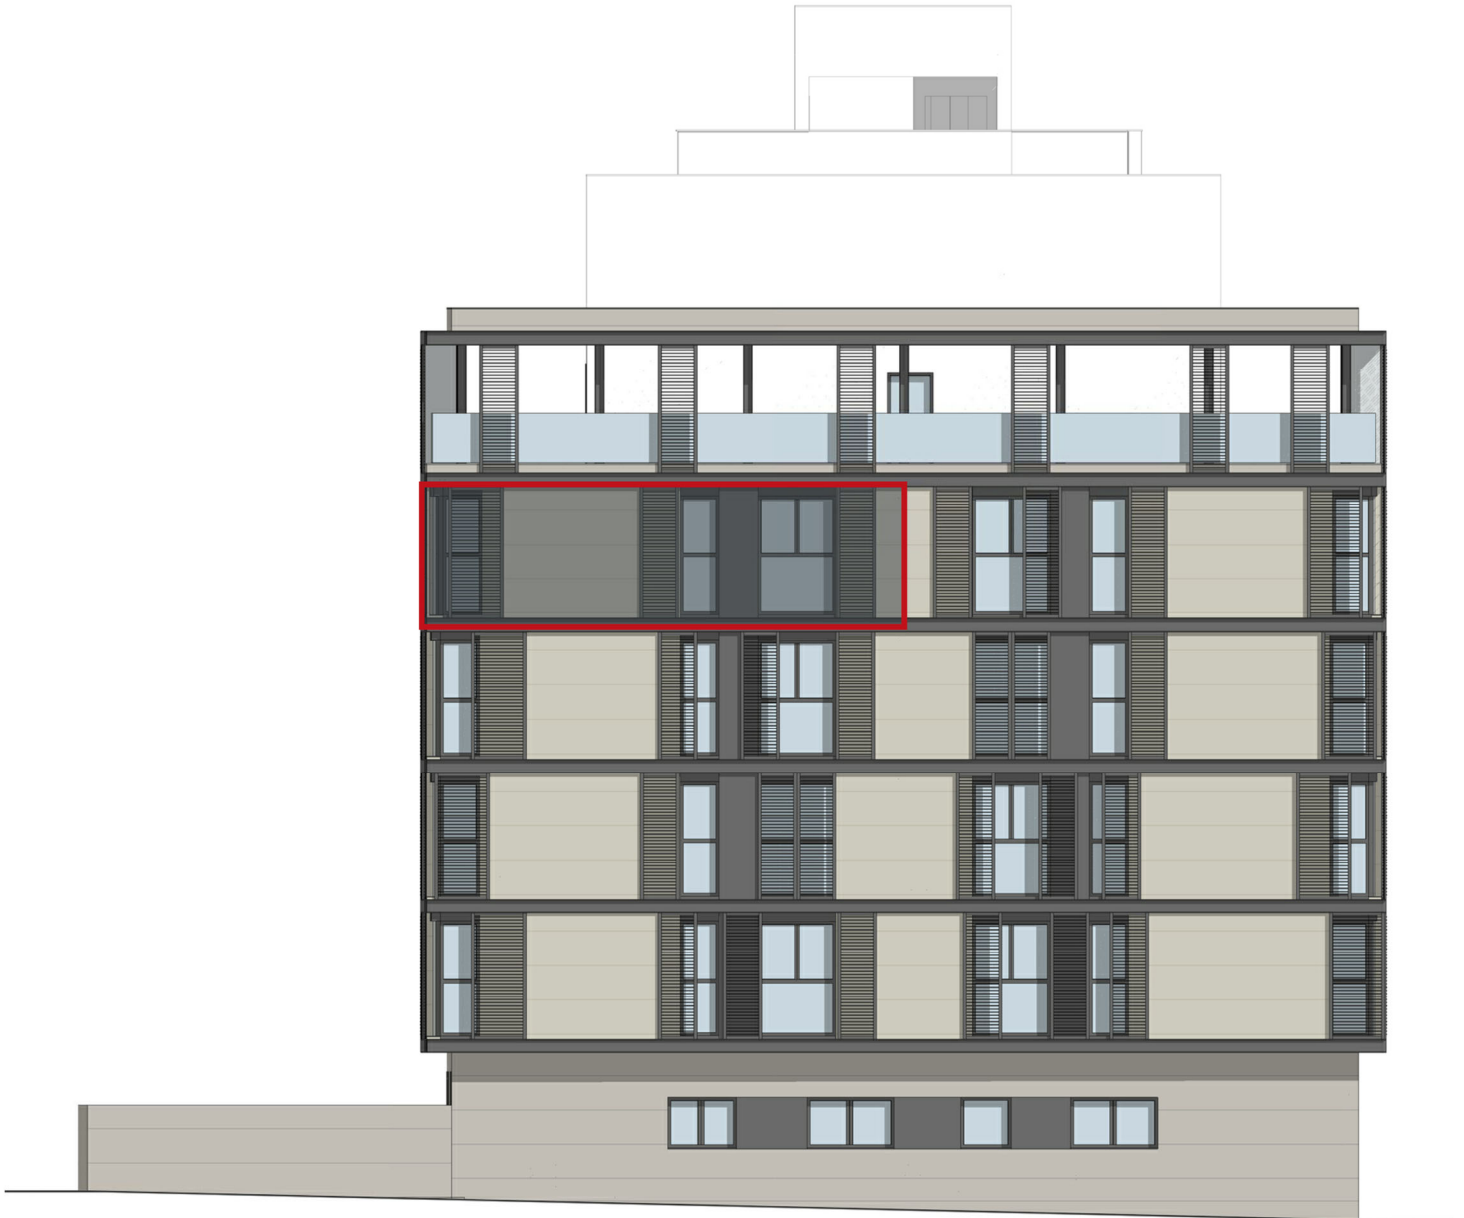

Planta:
Fachada a:

Cuarta.
Calle Peatonal.

VIVIENDA 17. CUARTO C

PLANTA CUARTA

E: 1/150

* NOTA: ESTOS PLANOS TIENEN CARÁCTER ORIENTATIVO Y ESTÁN SUJETOS A CAMBIOS O MODIFICACIONES DURANTE LA REDACCIÓN DEL PROYECTO DE EJECUCIÓN AL INCORPORAR INSTALACIONES Y ESTRUCTURA, POR LO QUE CARECEN DE VALOR CONTRACTUAL.





VIVIENDA 17. CUARTO C

ACOTADO. PLANTA CUARTA

E: 1/75

* NOTA: ESTOS PLANOS TIENEN CARÁCTER ORIENTATIVO Y ESTÁN SUJETOS A CAMBIOS O MODIFICACIONES DURANTE LA REDACCIÓN DEL PROYECTO DE EJECUCIÓN AL INCORPORAR INSTALACIONES Y ESTRUCTURA, POR LO QUE CARECEN DE VALOR CONTRACTUAL.

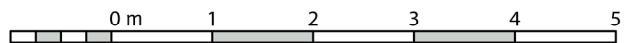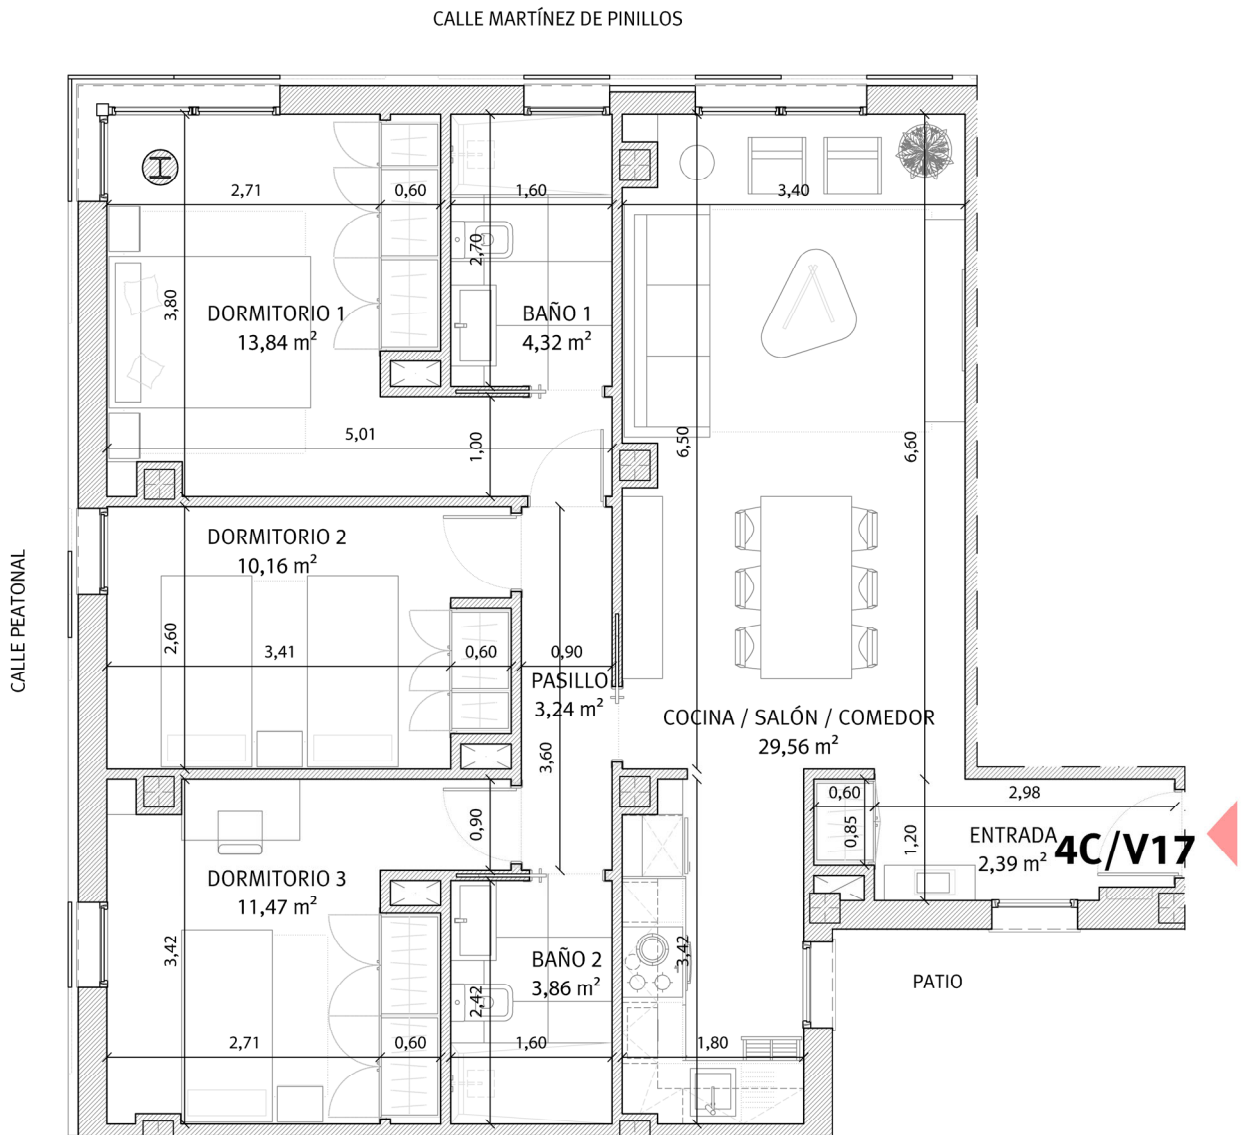


VIVIENDA 17. CUARTO C

INFOGRAFÍA. PLANTA CUARTA

E: 1/75

* NOTA: ESTOS PLANOS TIENEN CARÁCTER ORIENTATIVO Y ESTÁN SUJETOS A CAMBIOS O MODIFICACIONES DURANTE LA REDACCIÓN DEL PROYECTO DE EJECUCIÓN AL INCORPORAR INSTALACIONES Y ESTRUCTURA, POR LO QUE CARECEN DE VALOR CONTRACTUAL.

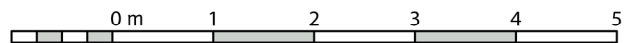



Huerta del Obispo 9-11-13

Viviendas en Régimen de Cooperativa

Promoción: Huerta del Obispo 9-11-13 S. Coop. And.

Inmueble a adjudicar: Vivienda 17. Cuarto C

I. PRECIO DEL INMUEBLE	TOTALES
1. Coste de Adjudicación:	
Precio del Inmueble	293.500,00 €
2. Impuestos:	
Impuesto sobre el Valor Añadido (10%)	29.350,00 €
Actos Jurídicos Documentados (1,5%)	4.402,50 €
3. Estimación del resto de gastos:	
Honorarios de Notaría(*)	1.027,25 €
Gastos Registro de la Propiedad (*)	733,75 €
Gastos de tramitación	150,00 €
Otros gastos	
COSTES TOTALES ESTIMADOS	329.163,50 €

II. FORMA DE PAGO	TOTALES
1. Al incorporarse a la Cooperativa	
Capital Social:	150,00 €
Entrada: 25% del precio total (IVA incluido)	80.712,50 €
2. Opciones de Pago	
Opción A: Plan de Pagos sin financiación	
Dieciocho cuotas mensuales de:	13.452,08 €
Gastos en escrituración: (*)	6.313,50 €
Opción B: Plan de pagos con financiación	
Dieciocho cuotas mensuales de:	627,76 €
Subrogación en escrituración:	230.837,75 €
Gastos en Escrituración: (*)	6.313,50 €
Gastos derivados de la subrogación: (*)	3.462,57 €

La información facilitada en el presente documento tiene carácter meramente informativo.

El plan de pagos calculado siempre estará supeditado a su aprobación por la Asamblea General.

*: Gastos estimados, sujetos a variaciones.