



# Huerta del Obispo 9-11-13

Viviendas en Régimen de Cooperativa

## PLAZA 13 Y TRASTERO 04



Planta: **Sótano 2.**  
Fachada a: **Calle Huerta del Obispo.**  
Superficie útil plaza: **13,51 m<sup>2</sup>.**  
Superficie útil trastero: **4,52 m<sup>2</sup>.**

Precio (sin IVA): **35.000,00 €**

# PLAZA 13 Y TRASTERO 04


## PLANTA SÓTANO 2

E: 1/150

CALLE MARTÍNEZ DE PINILLOS

\* NOTA: ESTOS PLANOS TIENEN CARÁCTER ORIENTATIVO Y ESTÁN SUJETOS A CAMBIOS O MODIFICACIONES DURANTE LA REDACCIÓN DEL PROYECTO DE EJECUCIÓN AL INCORPORAR INSTALACIONES Y ESTRUCTURA, POR LO QUE CARECEN DE VALOR CONTRACTUAL.

CALLE PEATONAL

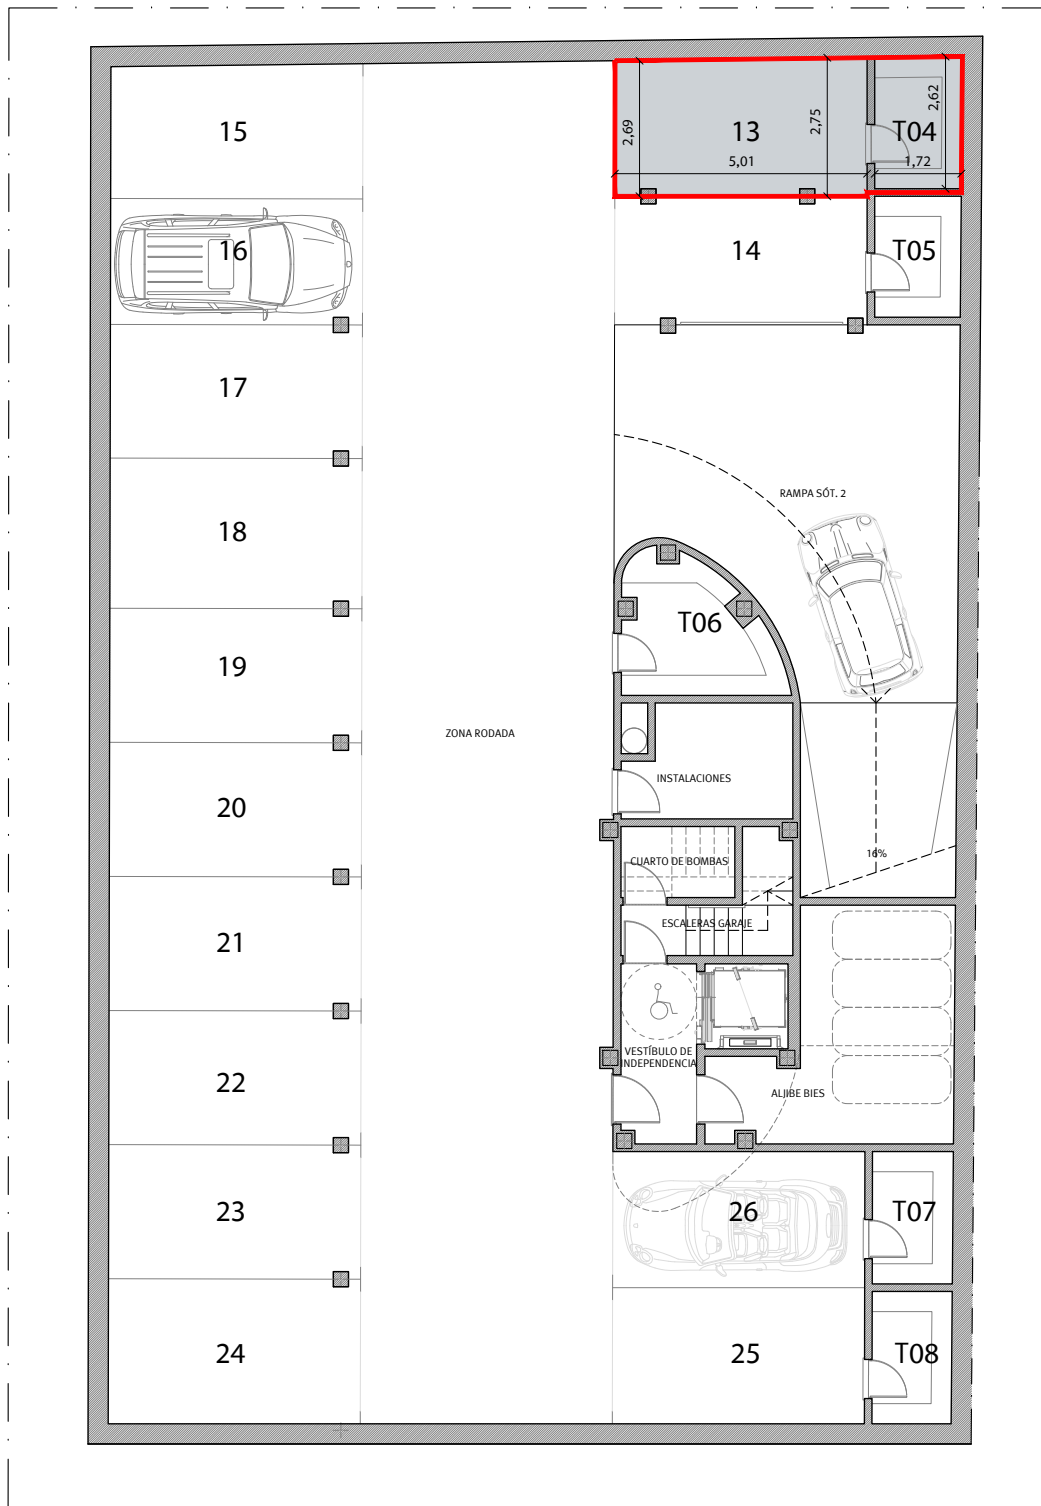

CALLE HUERTA DEL OBISPO

