



Huerta del Obispo 9-11-13

Viviendas en Régimen de Cooperativa

PLAZA 14 Y TRASTERO 05



Planta: **Sótano 2.**
Fachada a: **Calle Huerta del Obispo.**
Superficie útil plaza: **12,60 m².**
Superficie útil trastero: **4,10 m².**

Precio (sin IVA): **35.000,00 €**

PLAZA 14 Y TRASTERO 05


PLANTA SÓTANO 2

E: 1/150

CALLE MARTÍNEZ DE PINILLOS

* NOTA: ESTOS PLANOS TIENEN CARÁCTER ORIENTATIVO Y ESTÁN SUJETOS A CAMBIOS O MODIFICACIONES DURANTE LA REDACCIÓN DEL PROYECTO DE EJECUCIÓN AL INCORPORAR INSTALACIONES Y ESTRUCTURA, POR LO QUE CARECEN DE VALOR CONTRACTUAL.

CALLE PEATONAL

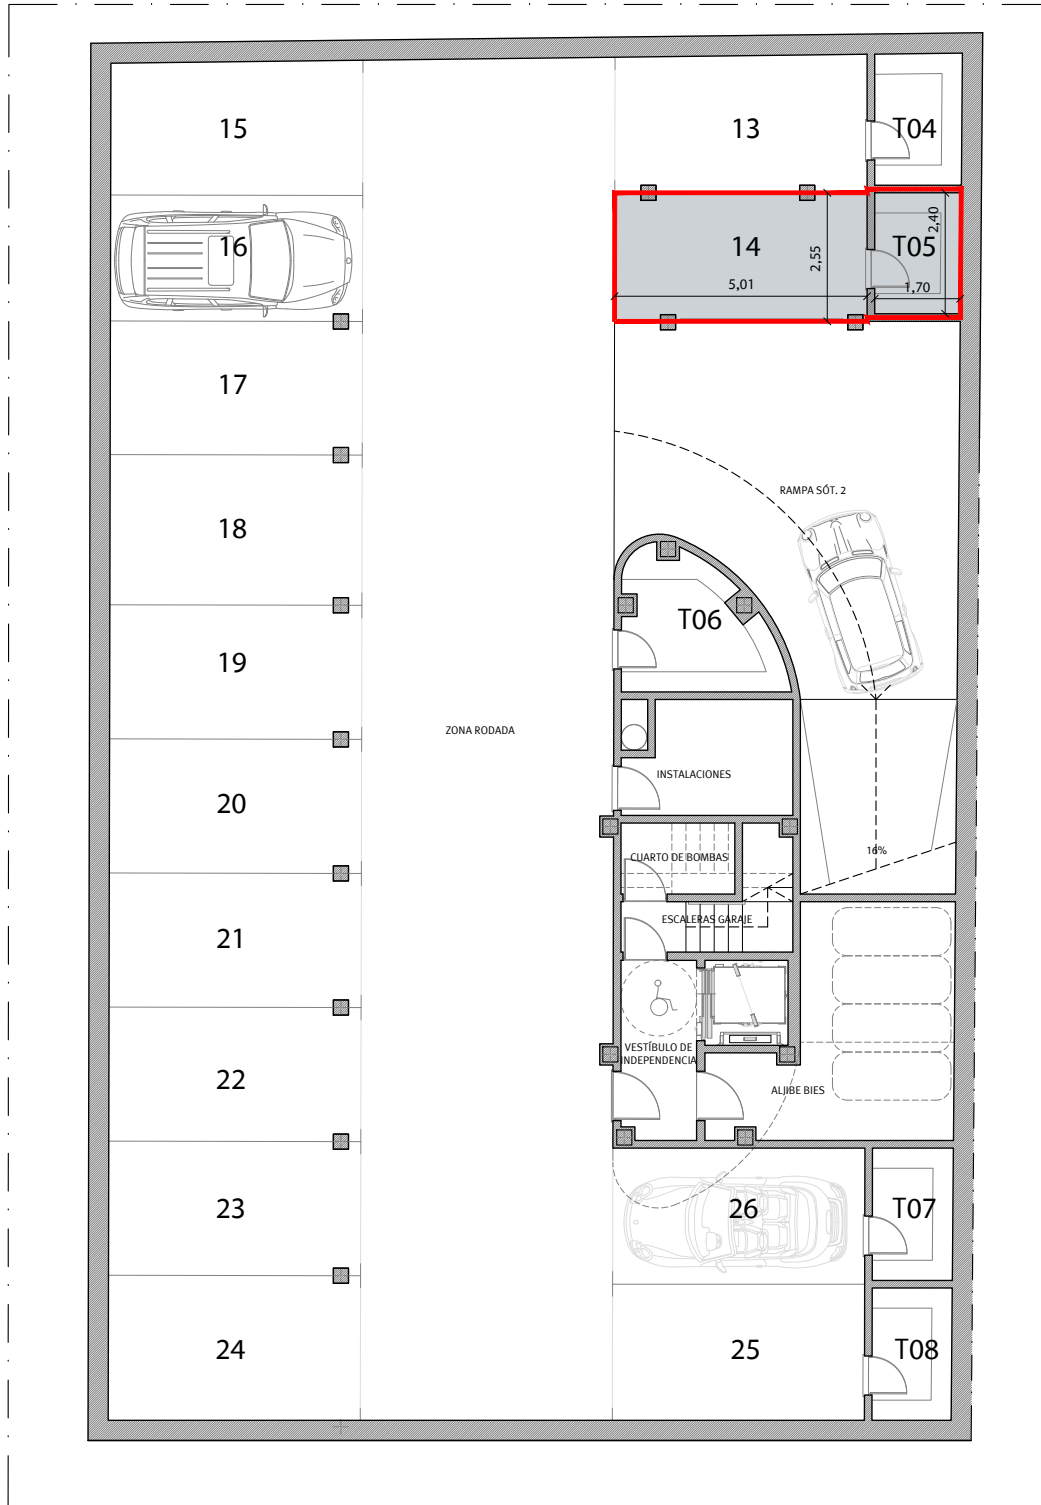

CALLE HUERTA DEL OBISPO

