



Huerta del Obispo 9-11-13

Viviendas en Régimen de Cooperativa

TRASTERO 06



Planta: **Sótano 2.**
Fachada a: **Calle Huerta del Obispo.**
Superficie útil trastero: **7,09 m².**


Precio (sin IVA): **15.000,00 €**

TRASTERO 06
PLANTA SÓTANO 2
E: 1/150

CALLE MARTÍNEZ DE PINILLOS

* NOTA: ESTOS PLANOS TIENEN CARÁCTER ORIENTATIVO Y ESTÁN SUJETOS A CAMBIOS O MODIFICACIONES DURANTE LA REDACCIÓN DEL PROYECTO DE EJECUCIÓN AL INCORPORAR INSTALACIONES Y ESTRUCTURA, POR LO QUE CARECEN DE VALOR CONTRACTUAL.

CALLE PEATONAL

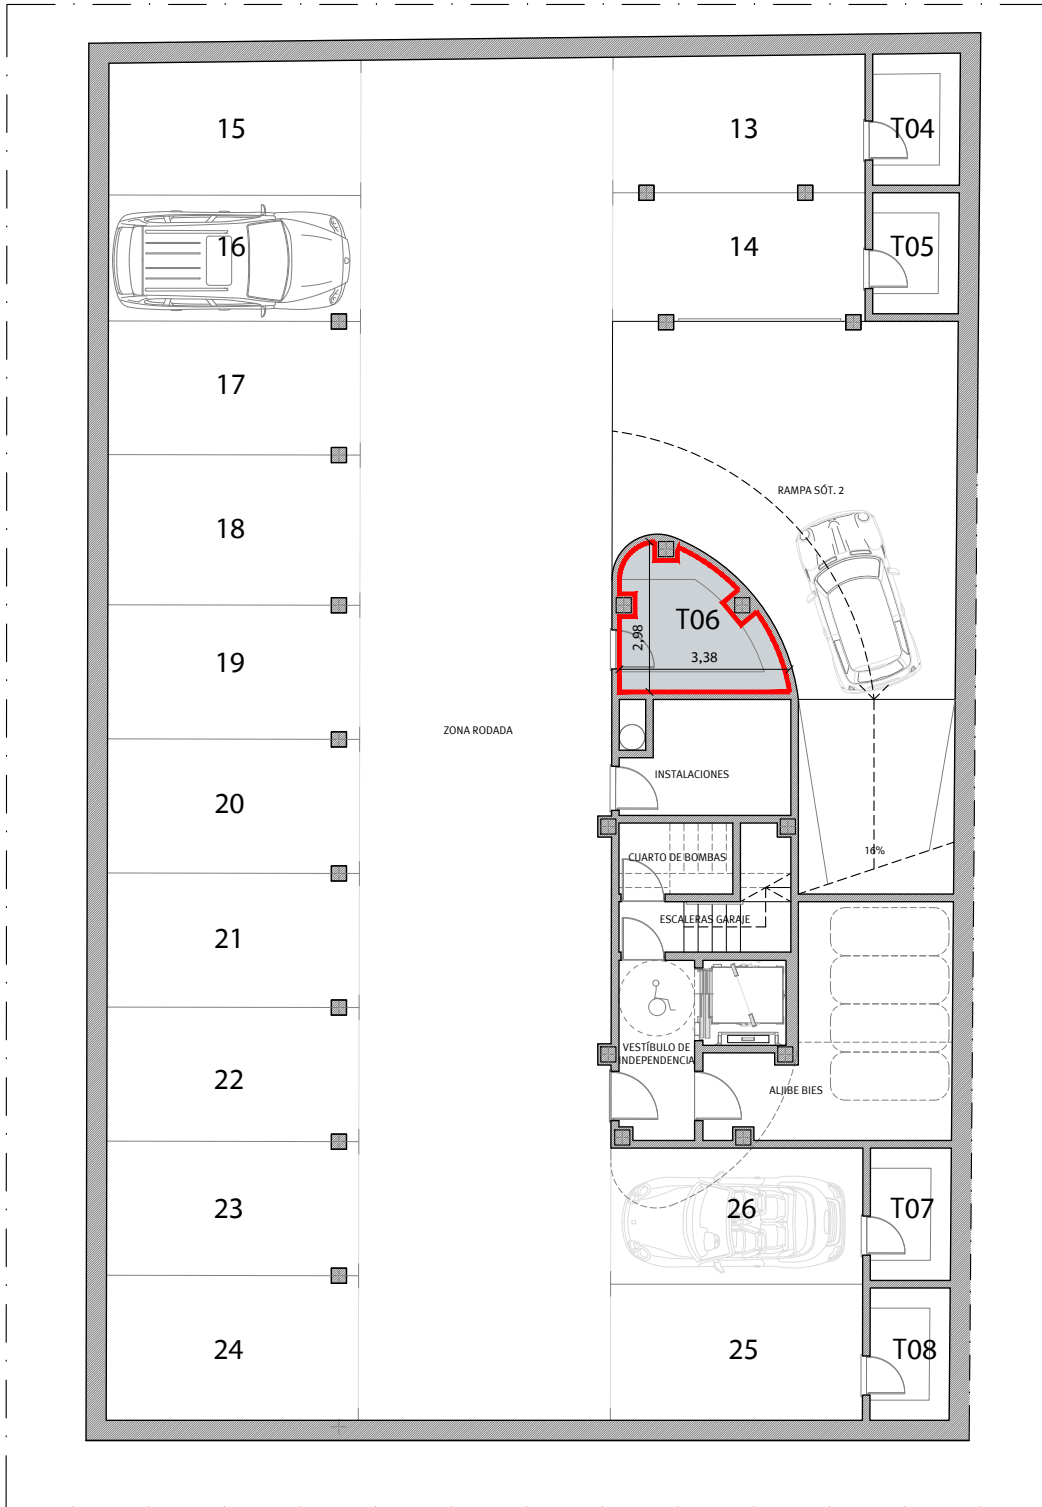

CALLE HUERTA DEL OBISPO

