


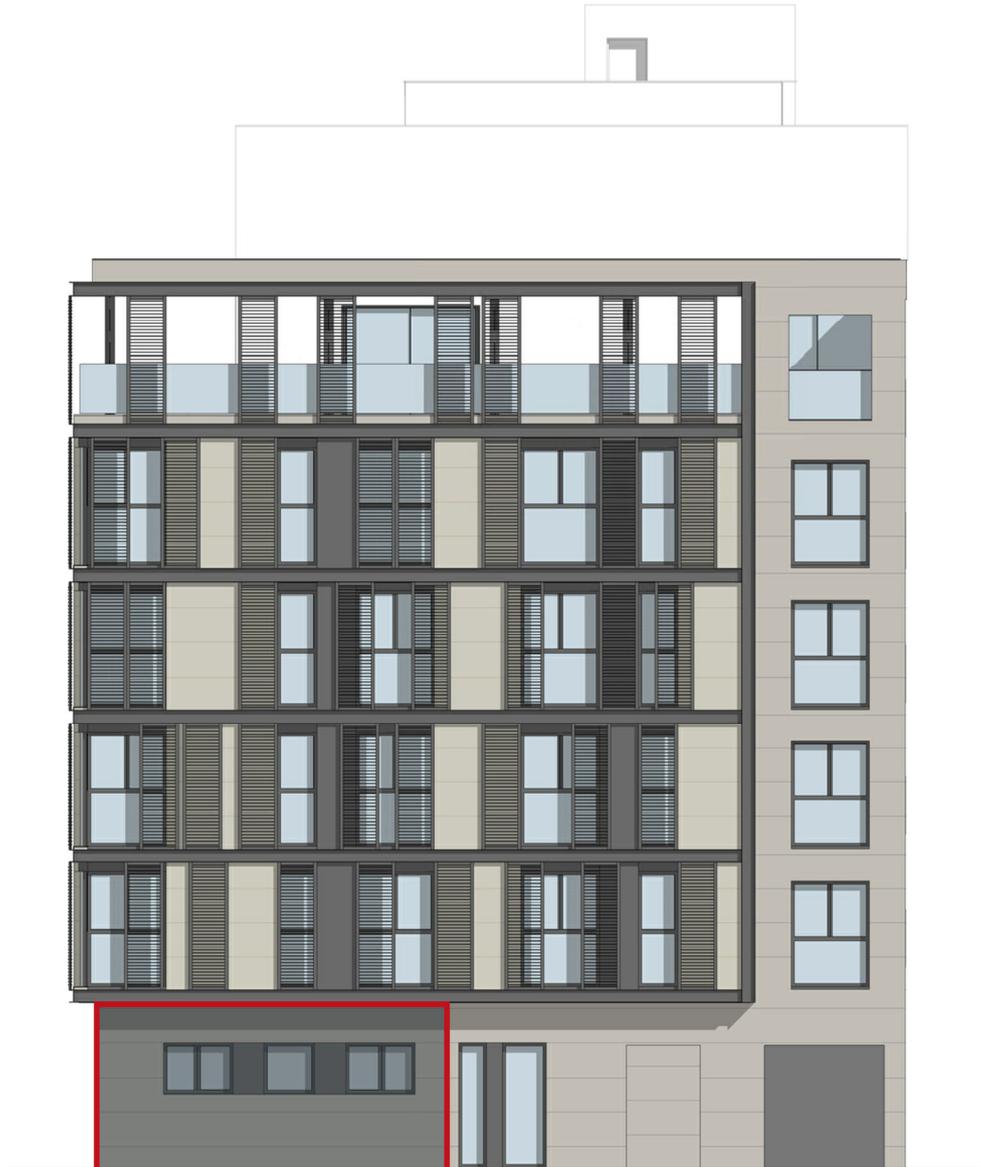

Huerta del Obispo 9-11-13

Viviendas en Régimen de Cooperativa

VIVIENDA 1. BAJO A



Planta: **Baja.**
Fachada a: **Calle Huerta del Obispo.**
Superficie útil: **61,85 m².**
Superficie construida: **72,21 m².**


Precio (sin IVA): **135.000,00 €**



Huerta del Obispo 9-11-13

Viviendas en Régimen de Cooperativa

VIVIENDA 1. BAJO A

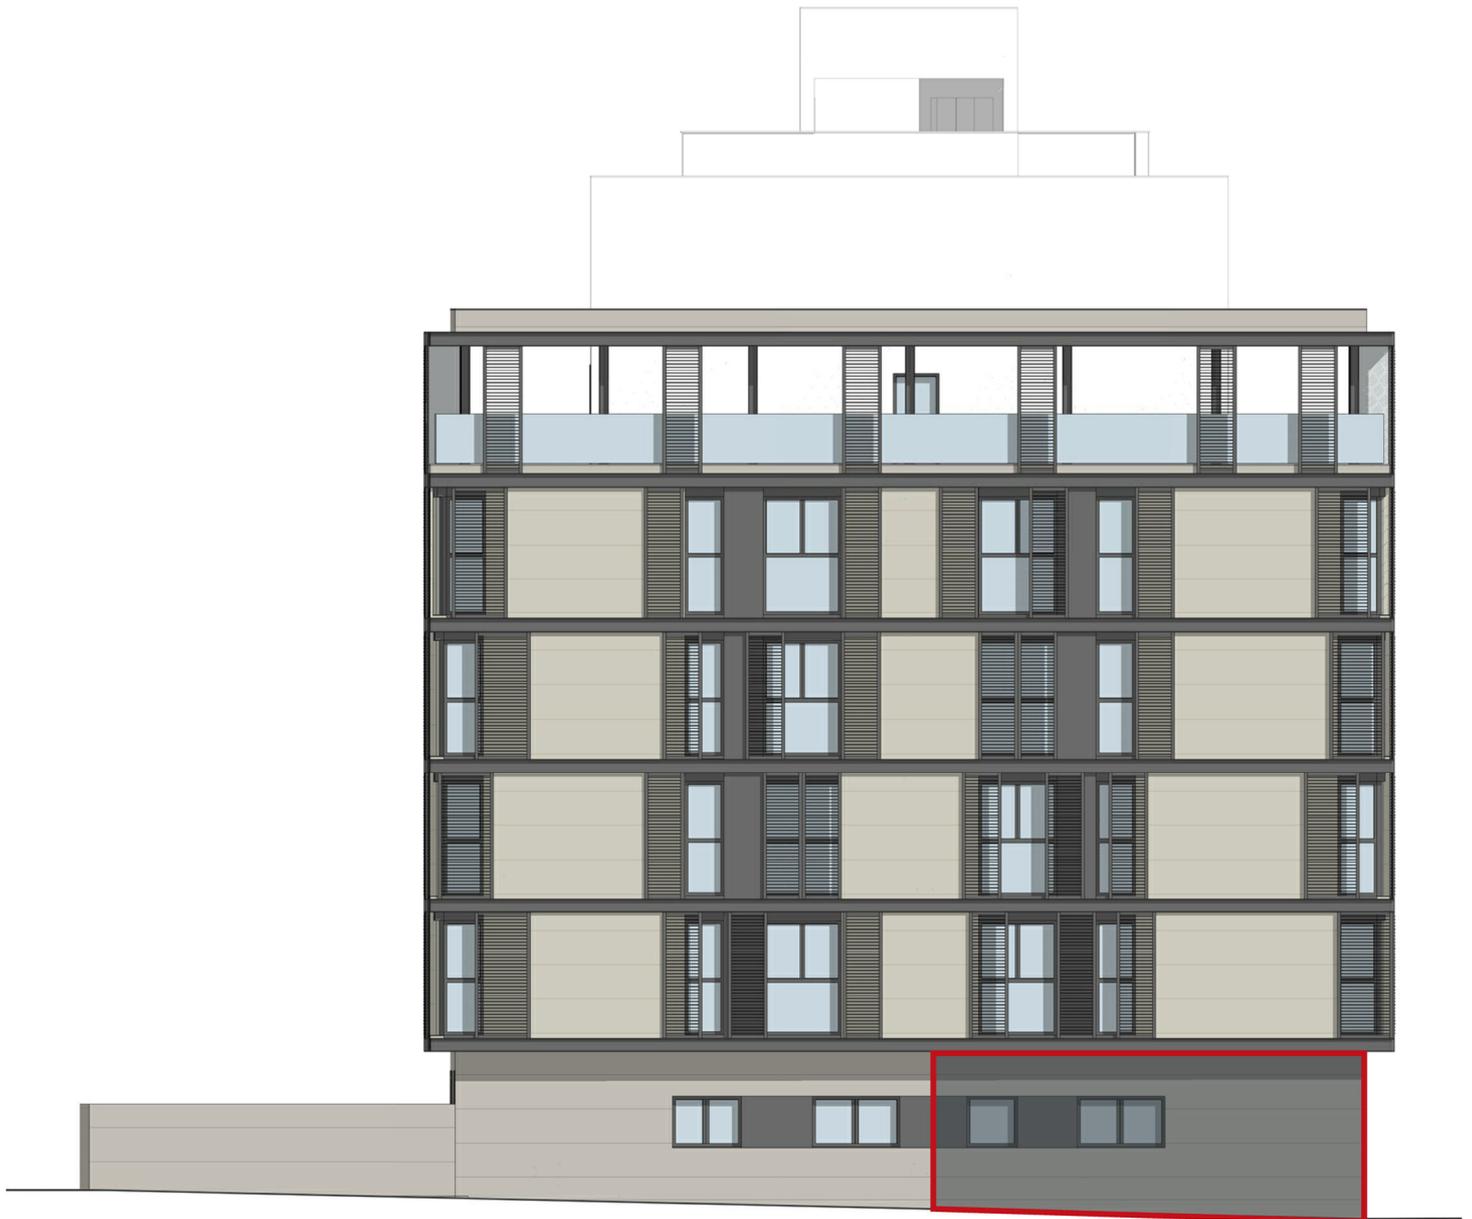

Planta:
Fachada a:


Baja.
Calle Peatonal.

VIVIENDA 1. BAJO A

PLANTA BAJA

E: 1/150

* NOTA: ESTOS PLANOS TIENEN CARÁCTER ORIENTATIVO Y ESTÁN SUJETOS A CAMBIOS O MODIFICACIONES DURANTE LA REDACCIÓN DEL PROYECTO DE EJECUCIÓN AL INCORPORAR INSTALACIONES Y ESTRUCTURA, POR LO QUE CARECEN DE VALOR CONTRACTUAL.

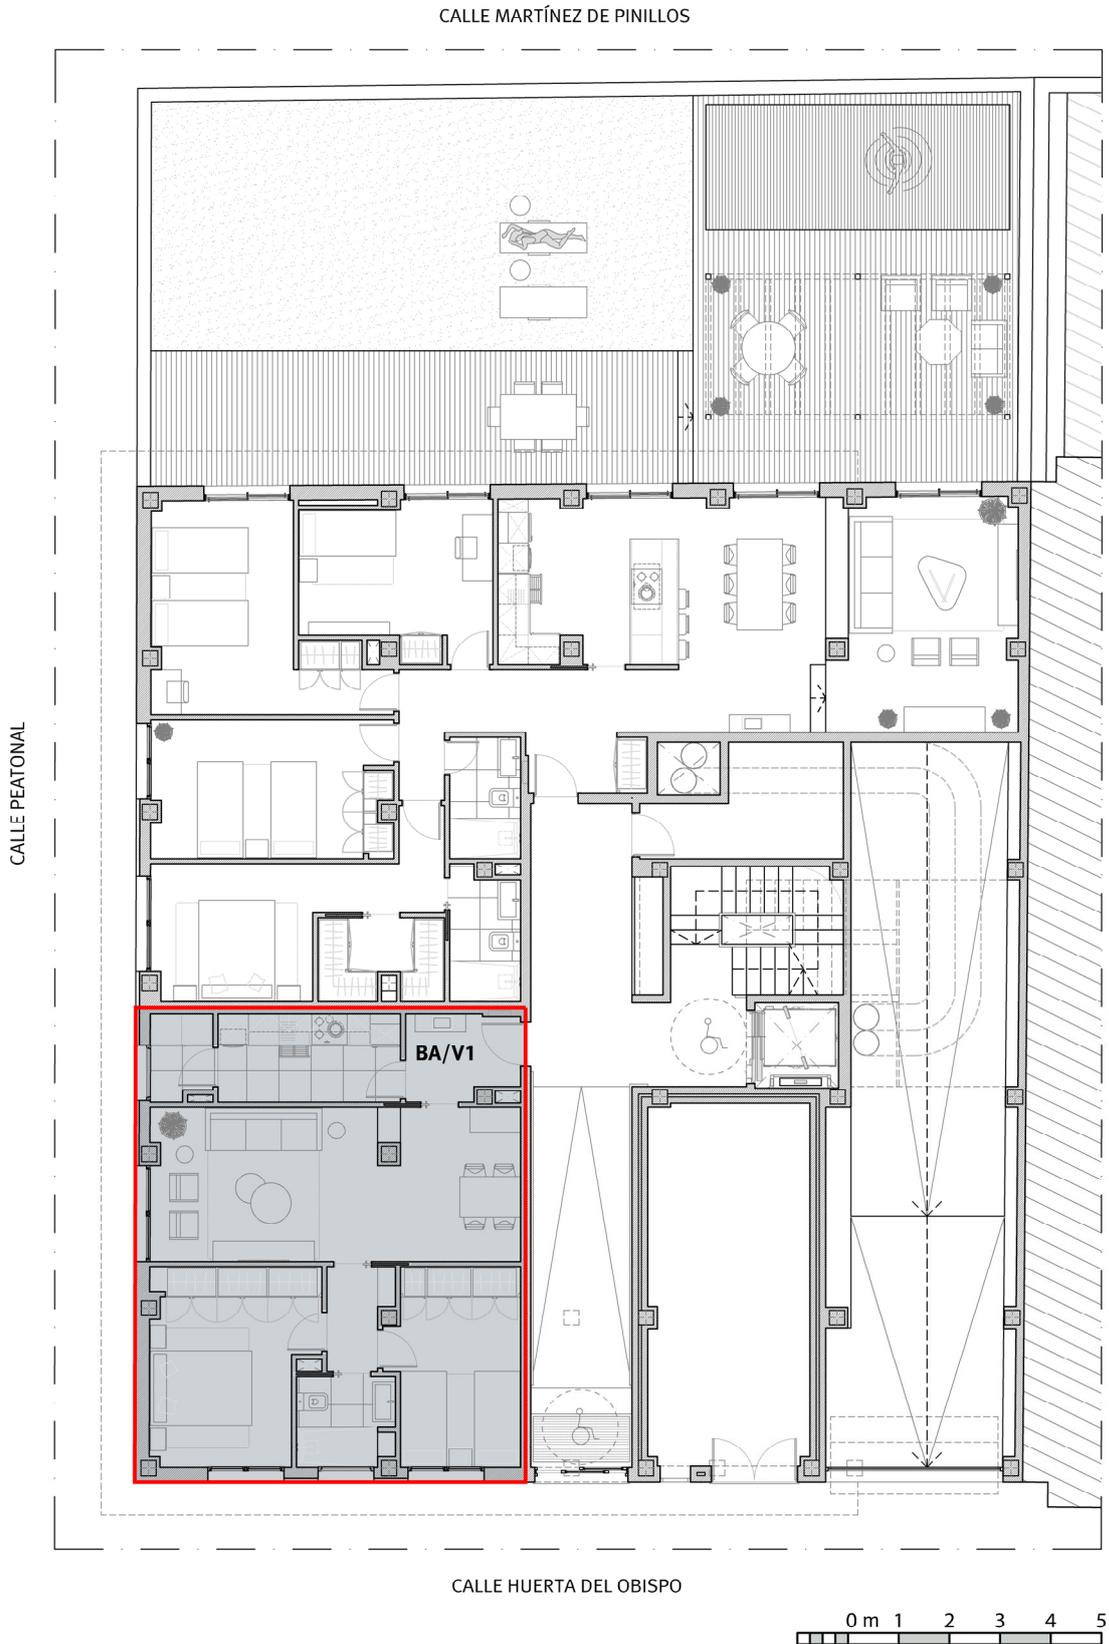


VIVIENDA 1. BAJO A

ACOTADO. PLANTA BAJA

E: 1/75

* NOTA: ESTOS PLANOS TIENEN CARÁCTER ORIENTATIVO Y ESTÁN SUJETOS A CAMBIOS O MODIFICACIONES DURANTE LA REDACCIÓN DEL PROYECTO DE EJECUCIÓN AL INCORPORAR INSTALACIONES Y ESTRUCTURA, POR LO QUE CARECEN DE VALOR CONTRACTUAL.

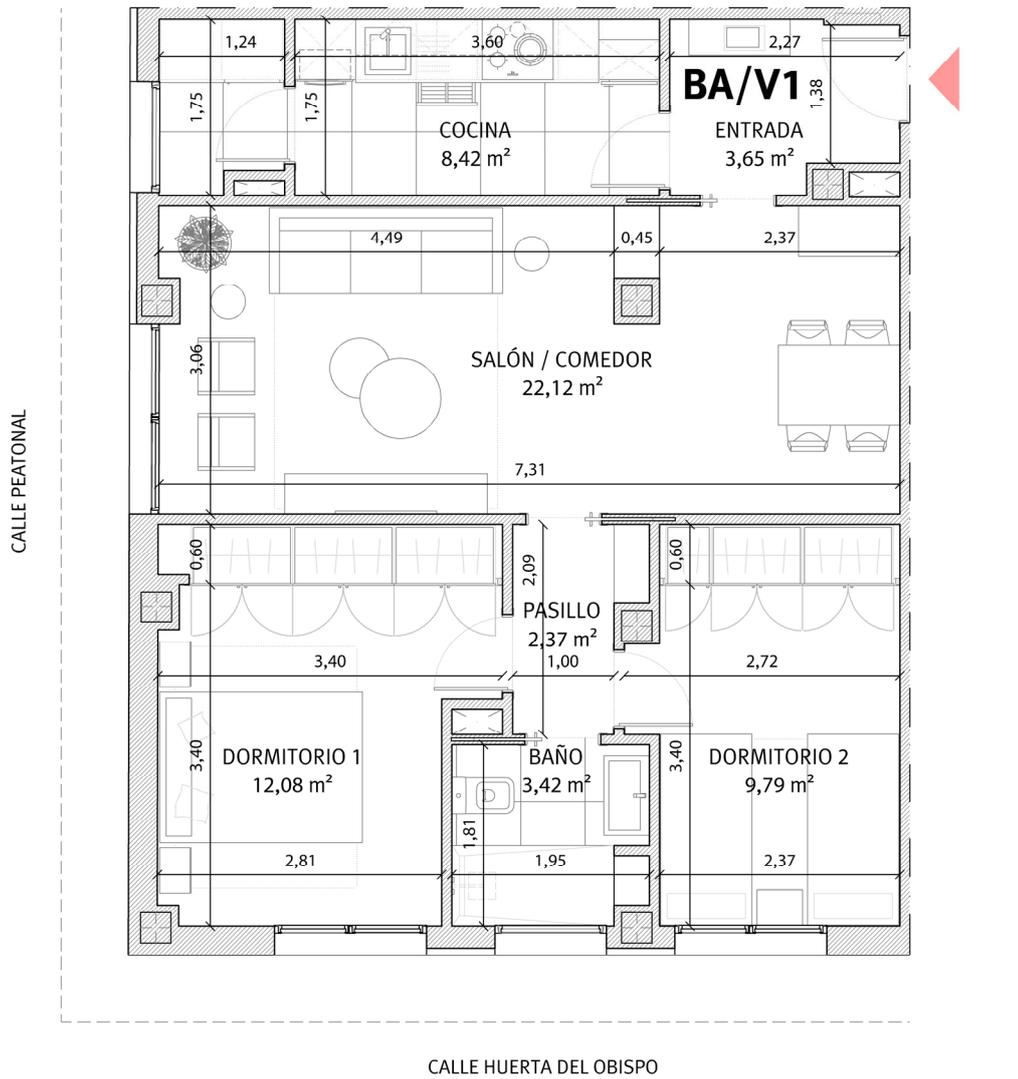


VIVIENDA 1. BAJO A

INFOGRAFÍA. PLANTA BAJA

E: 1/75

* NOTA: ESTOS PLANOS TIENEN CARÁCTER ORIENTATIVO Y ESTÁN SUJETOS A CAMBIOS O MODIFICACIONES DURANTE LA REDACCIÓN DEL PROYECTO DE EJECUCIÓN AL INCORPORAR INSTALACIONES Y ESTRUCTURA, POR LO QUE CARECEN DE VALOR CONTRACTUAL.

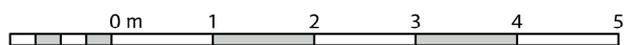



Huerta del Obispo 9-11-13

Viviendas en Régimen de Cooperativa

Promoción: Huerta del Obispo 9-11-13 S. Coop. And.

Inmueble a adjudicar: Vivienda 1. Bajo A

I. PRECIO DEL INMUEBLE	TOTALES
1. Coste de Adjudicación:	
Precio del Inmueble	135.000,00 €
2. Impuestos:	
Impuesto sobre el Valor Añadido (10%)	13.500,00 €
Actos Jurídicos Documentados (1,5%)	2.025,00 €
3. Estimación del resto de gastos:	
Honorarios de Notaría(*)	472,50 €
Gastos Registro de la Propiedad (*)	337,50 €
Gastos de tramitación	150,00 €
Otros gastos	
COSTES TOTALES ESTIMADOS	151.485,00 €

II. FORMA DE PAGO	TOTALES
1. Al incorporarse a la Cooperativa	
Capital Social:	150,00 €
Entrada: 25% del precio total (IVA incluido)	37.125,00 €
2. Opciones de Pago	
Opción A: Plan de Pagos sin financiación	
Dieciocho cuotas mensuales de:	6.187,50 €
Gastos en escrituración: (*)	2.985,00 €
Opción B: Plan de pagos con financiación	
Dieciocho cuotas mensuales de:	288,75 €
Subrogación en escrituración:	106.177,50 €
Gastos en Escrituración: (*)	2.985,00 €
Gastos derivados de la subrogación: (*)	1.592,66 €

La información facilitada en el presente documento tiene carácter meramente informativo.

El plan de pagos calculado siempre estará supeditado a su aprobación por la Asamblea General.

*: Gastos estimados, sujetos a variaciones.