



Huerta del Obispo 9-11-13

Viviendas en Régimen de Cooperativa

VIVIENDA 13. TERCERO C



Planta: **Tercera.**
Fachada a: **Calle Martínez de Pinillos.**
Superficie útil: **78,74 m².**
Superficie construida: **92,76 m².**


Precio (sin IVA): **VENDIDO**



Huerta del Obispo 9-11-13

Viviendas en Régimen de Cooperativa

VIVIENDA 13. TERCERO C

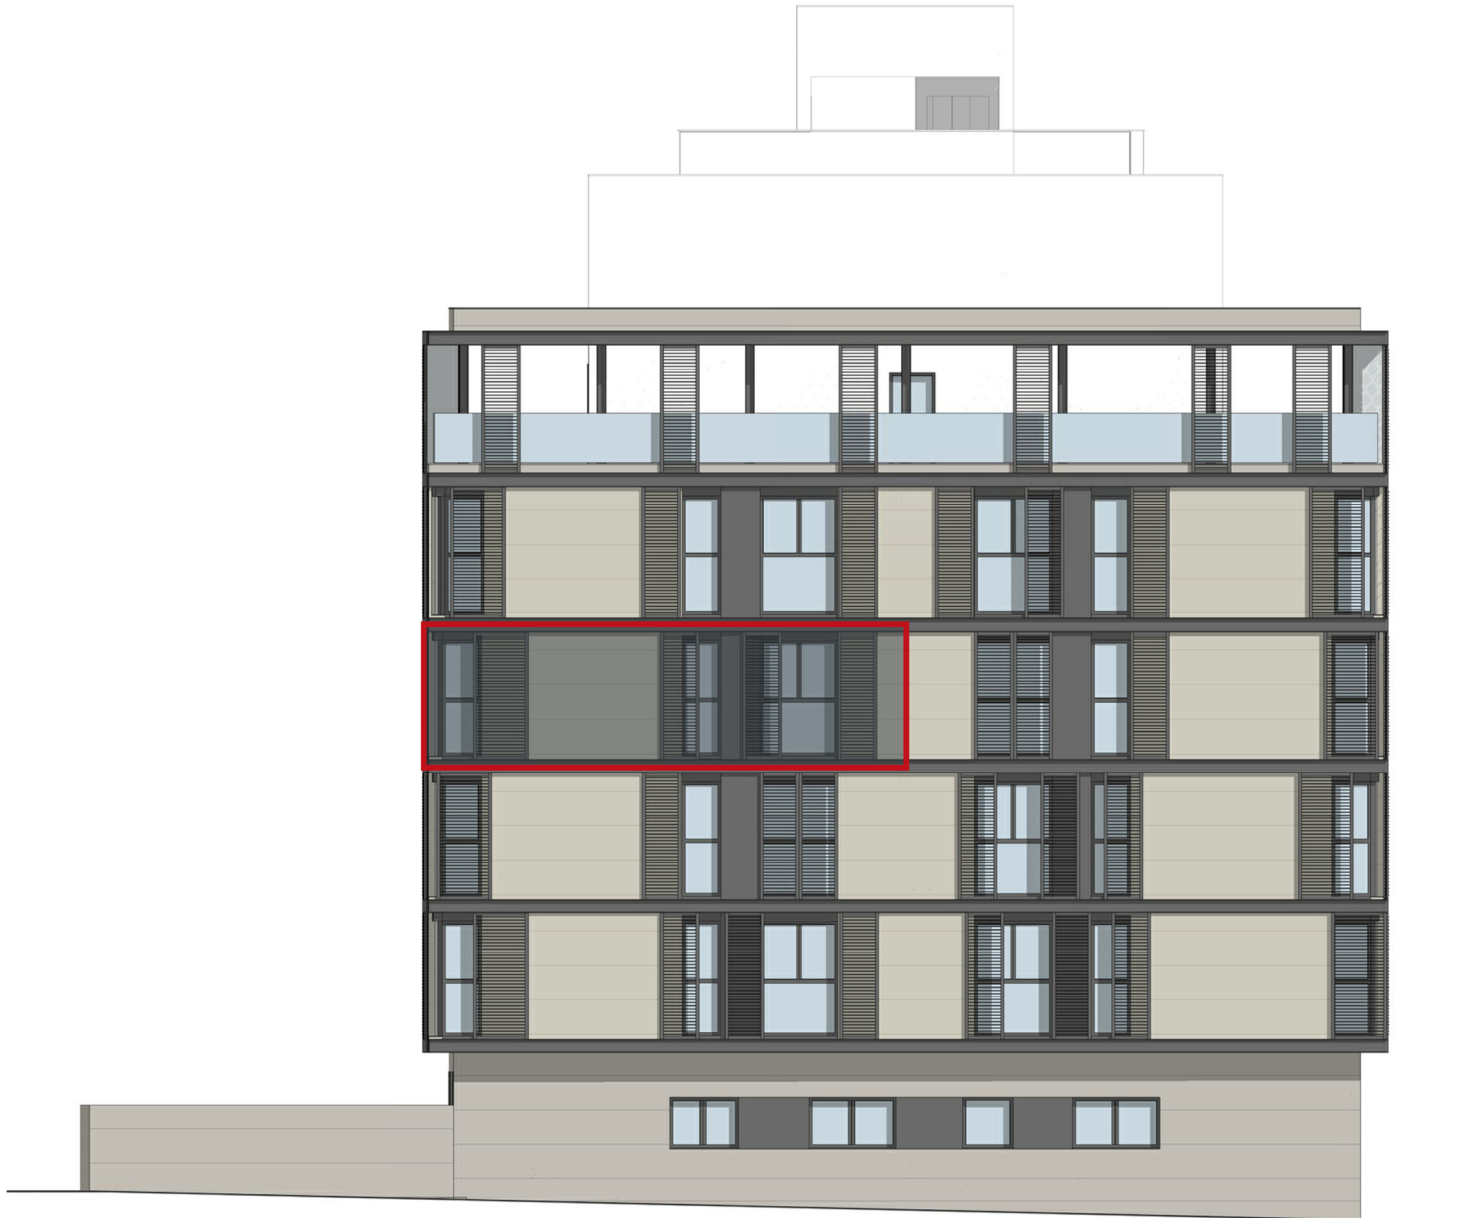

Planta:
Fachada a:


Tercera.
Calle Peatonal.

VIVIENDA 13. TERCERO C

PLANTA TERCERA

E: 1/150

* NOTA: ESTOS PLANOS TIENEN CARÁCTER ORIENTATIVO Y ESTÁN SUJETOS A CAMBIOS O MODIFICACIONES DURANTE LA REDACCIÓN DEL PROYECTO DE EJECUCIÓN AL INCORPORAR INSTALACIONES Y ESTRUCTURA, POR LO QUE CARECEN DE VALOR CONTRACTUAL.


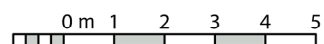


VIVIENDA 13. TERCERO C

ACOTADO. PLANTA TERCERA

E: 1/75

* NOTA: ESTOS PLANOS TIENEN CARÁCTER ORIENTATIVO Y ESTÁN SUJETOS A CAMBIOS O MODIFICACIONES DURANTE LA REDACCIÓN DEL PROYECTO DE EJECUCIÓN AL INCORPORAR INSTALACIONES Y ESTRUCTURA, POR LO QUE CARECEN DE VALOR CONTRACTUAL.

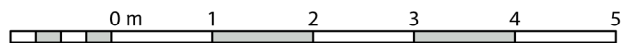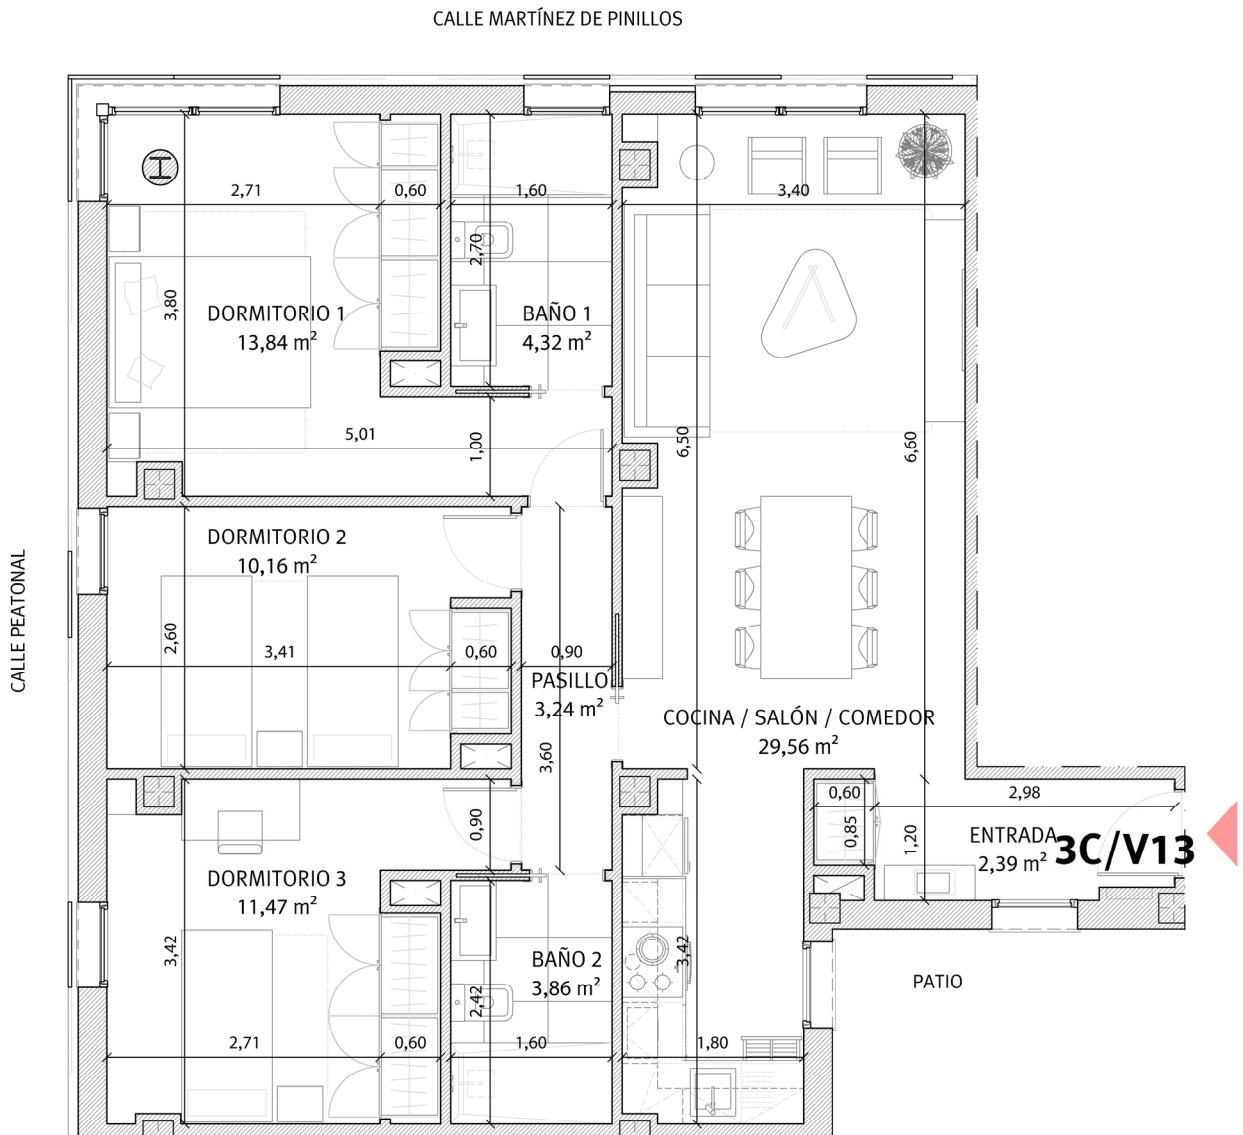

VIVIENDA 13. TERCERO C

INFOGRAFÍA. PLANTA TERCERA

E: 1/75

* NOTA: ESTOS PLANOS TIENEN CARÁCTER ORIENTATIVO Y ESTÁN SUJETOS A CAMBIOS O MODIFICACIONES DURANTE LA REDACCIÓN DEL PROYECTO DE EJECUCIÓN AL INCORPORAR INSTALACIONES Y ESTRUCTURA, POR LO QUE CARECEN DE VALOR CONTRACTUAL.

